


Схема установки бетонных  
полусфер, на стилобатной части  
ЖК «Подсолнухи», обеспечивающая  
беспрепятственный проезд  
спецтехники (пожарная машина,  
скорая помощь, МЧС)\*

\* требование п.75 Правил  
противопожарного режима в РФ,  
(Постановление Правительства РФ  
от 25.04.2012 года № 390)

Приложение №3  
к решению общего собрания  
собственников  
многоквартирного дома,  
расположенного по адресу  
г. Москва,  
ул. Твардовского,  
д.2, корп.4,5

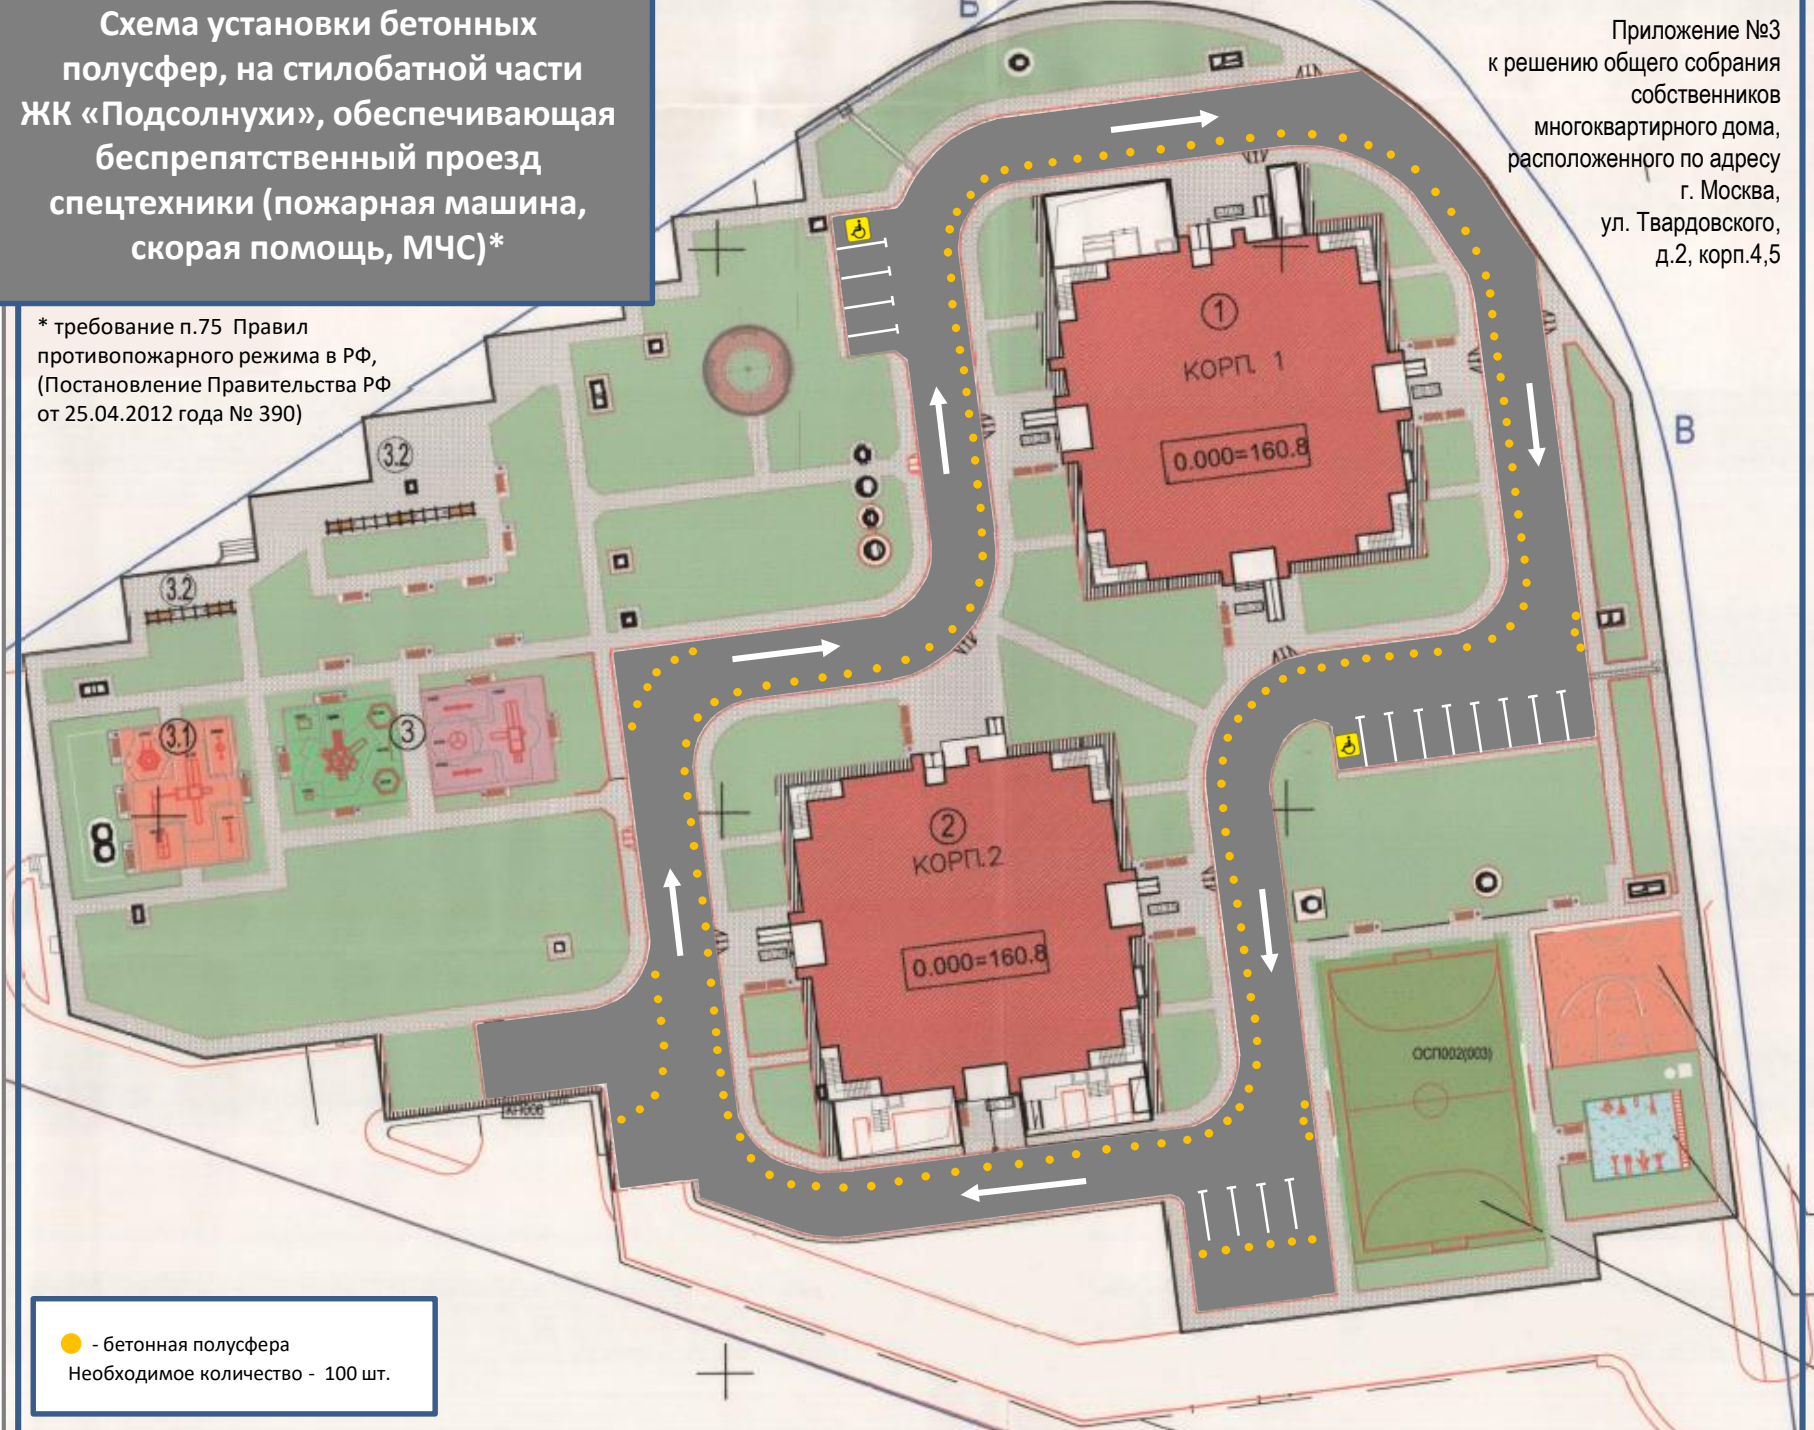

● - бетонная полусфера  
Необходимое количество - 100 шт.